


PIANTA PRIMO PIANO

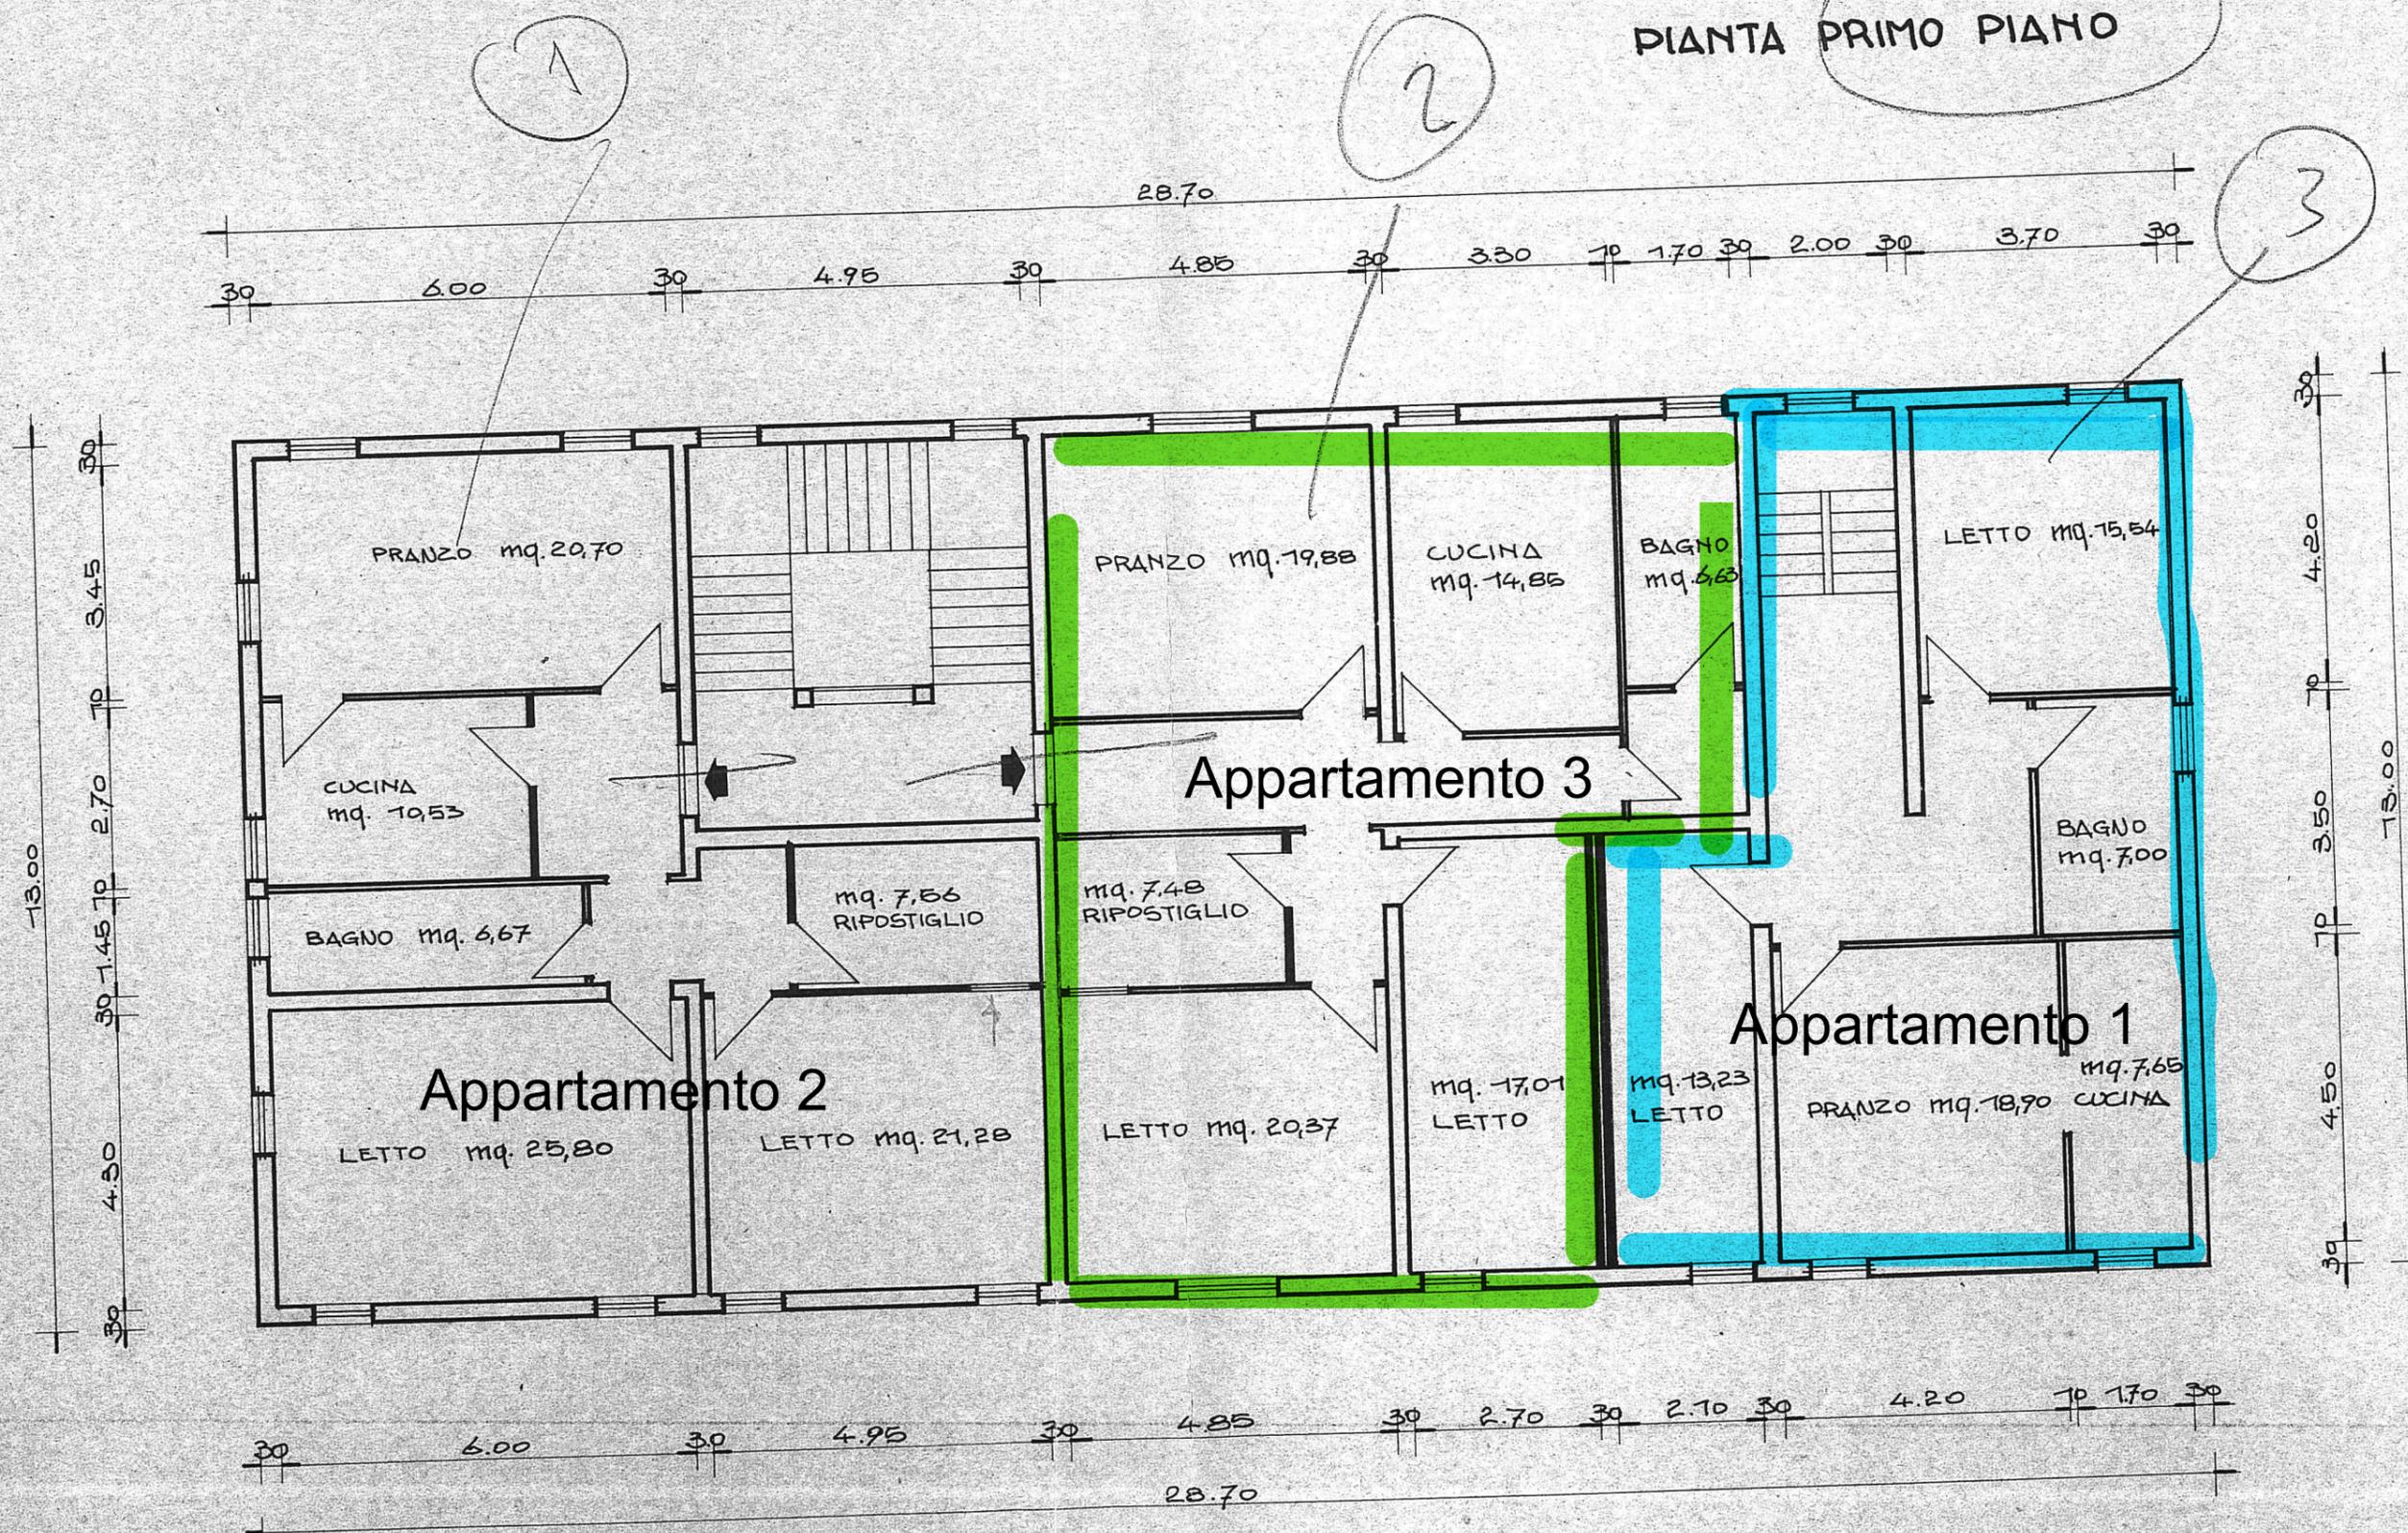

PIANTA SECONDO PIANO

